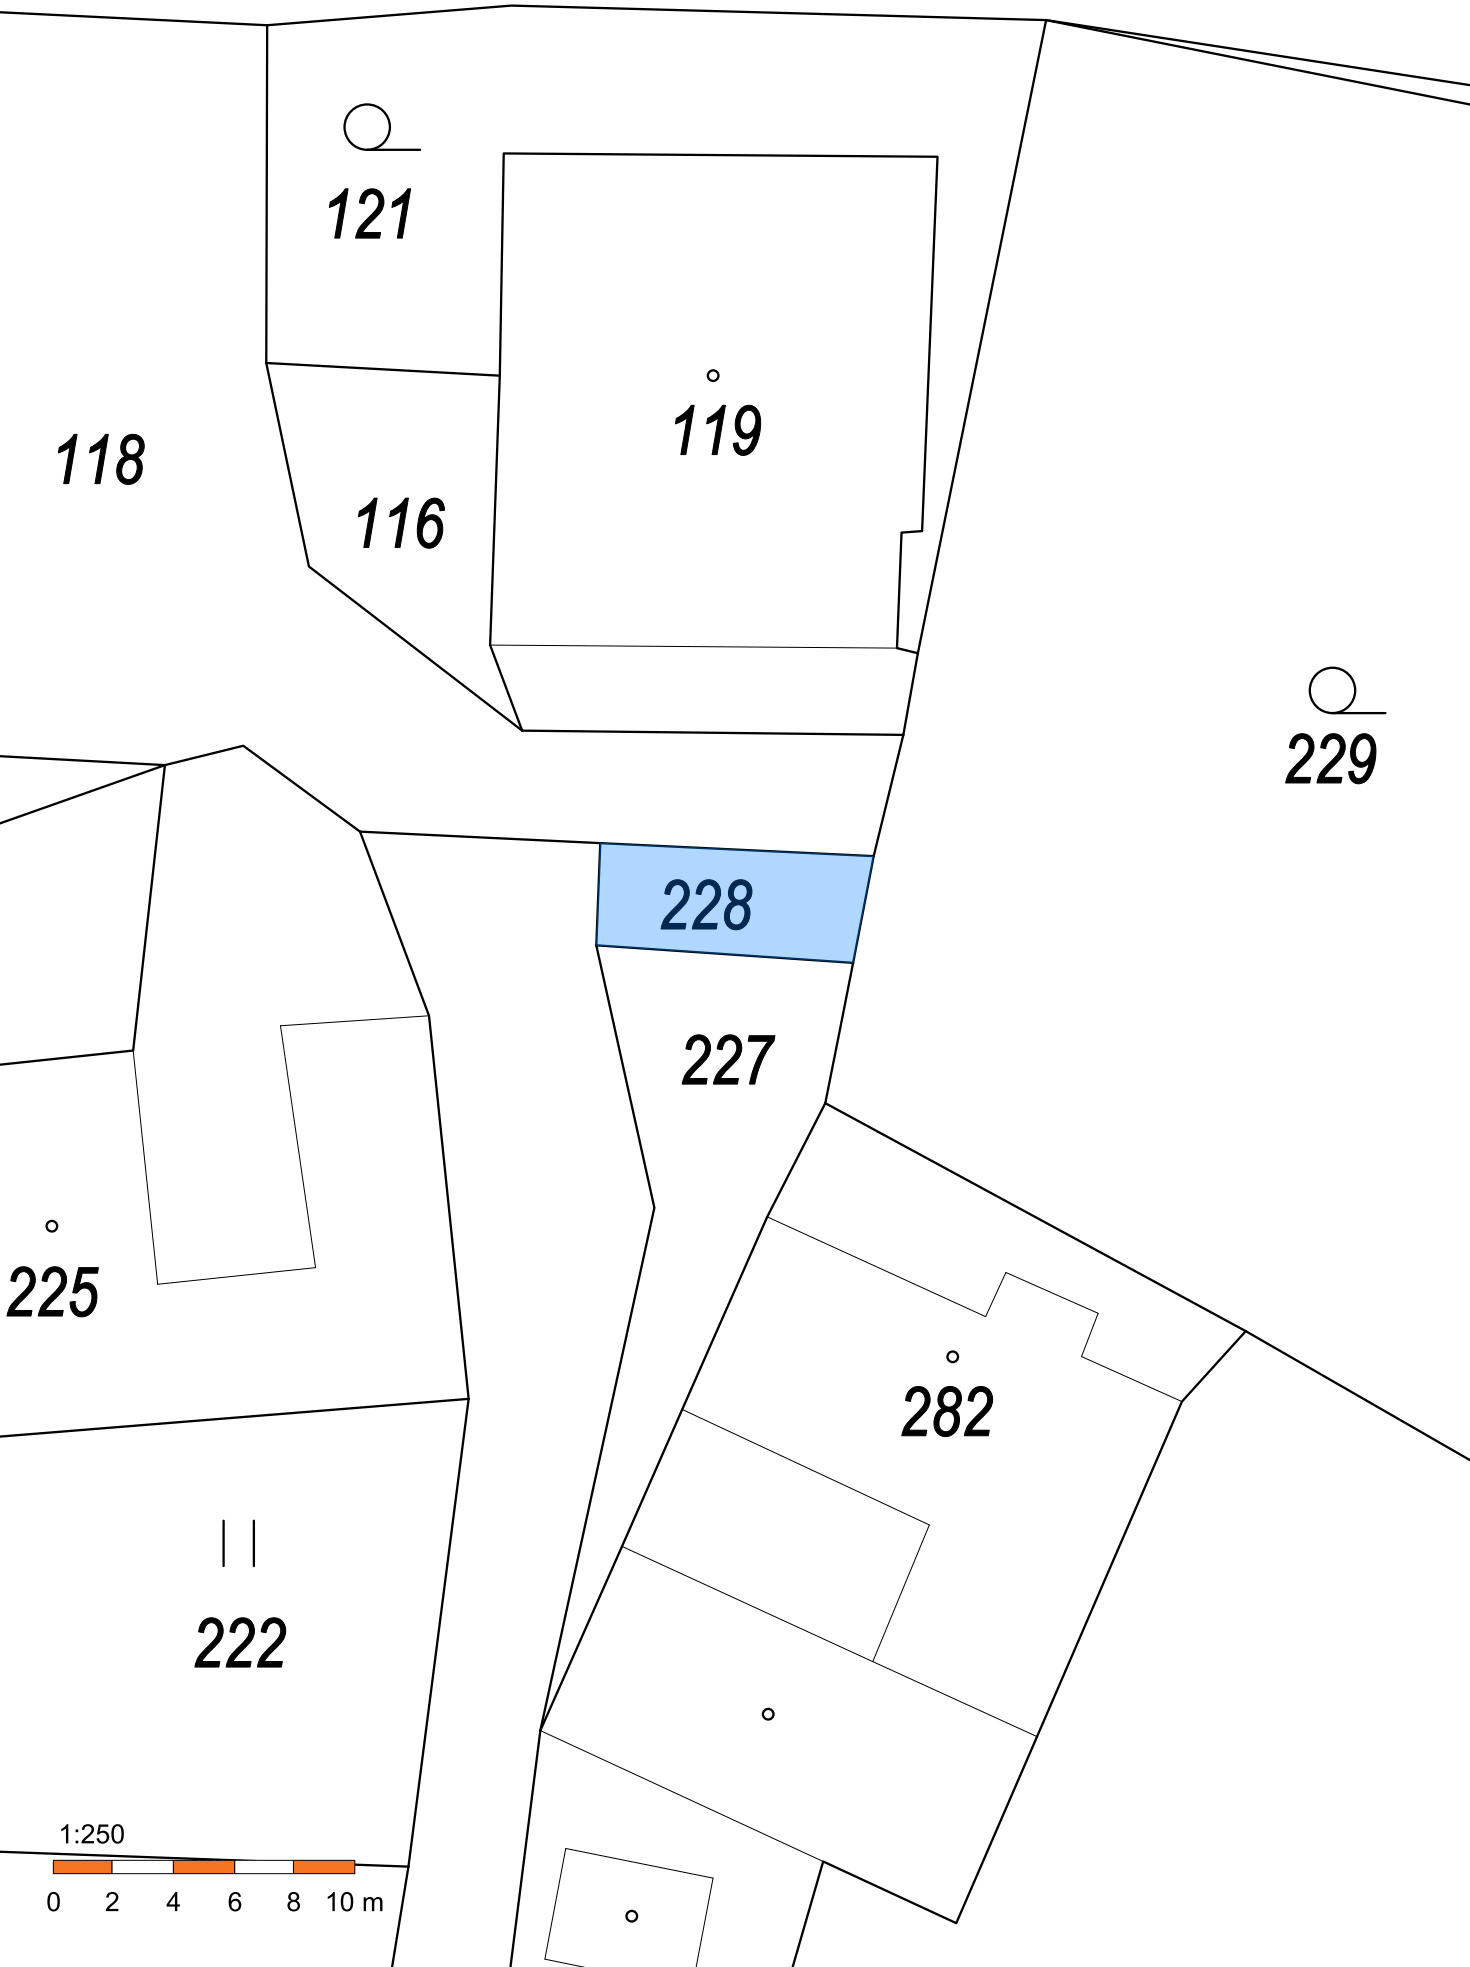
121
119
118
116
229
228
227
225
282
222
1:250
0 2 4 6 8 10 m